



コンクリート


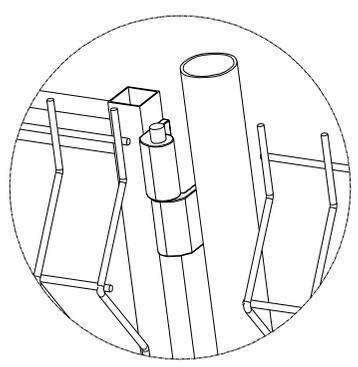


A

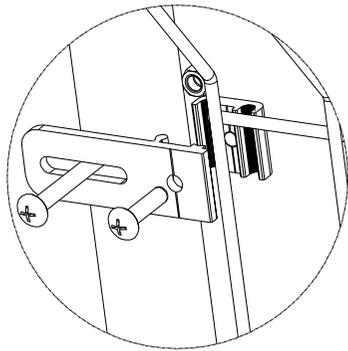


B


確認		日付		バージョン	
公差範囲					
メトリック mm					
6<	±0.1	デザイナー	FUN 2017.03.23	縮尺	数量
6-30	±0.2	製図		材質	
31-120	±0.3	確認		図面ナンバー	
121-400	±0.4	承認			
401-1000	±0.5	両開き門扉4000*1500			

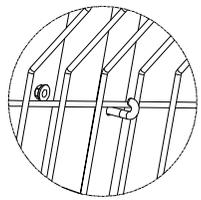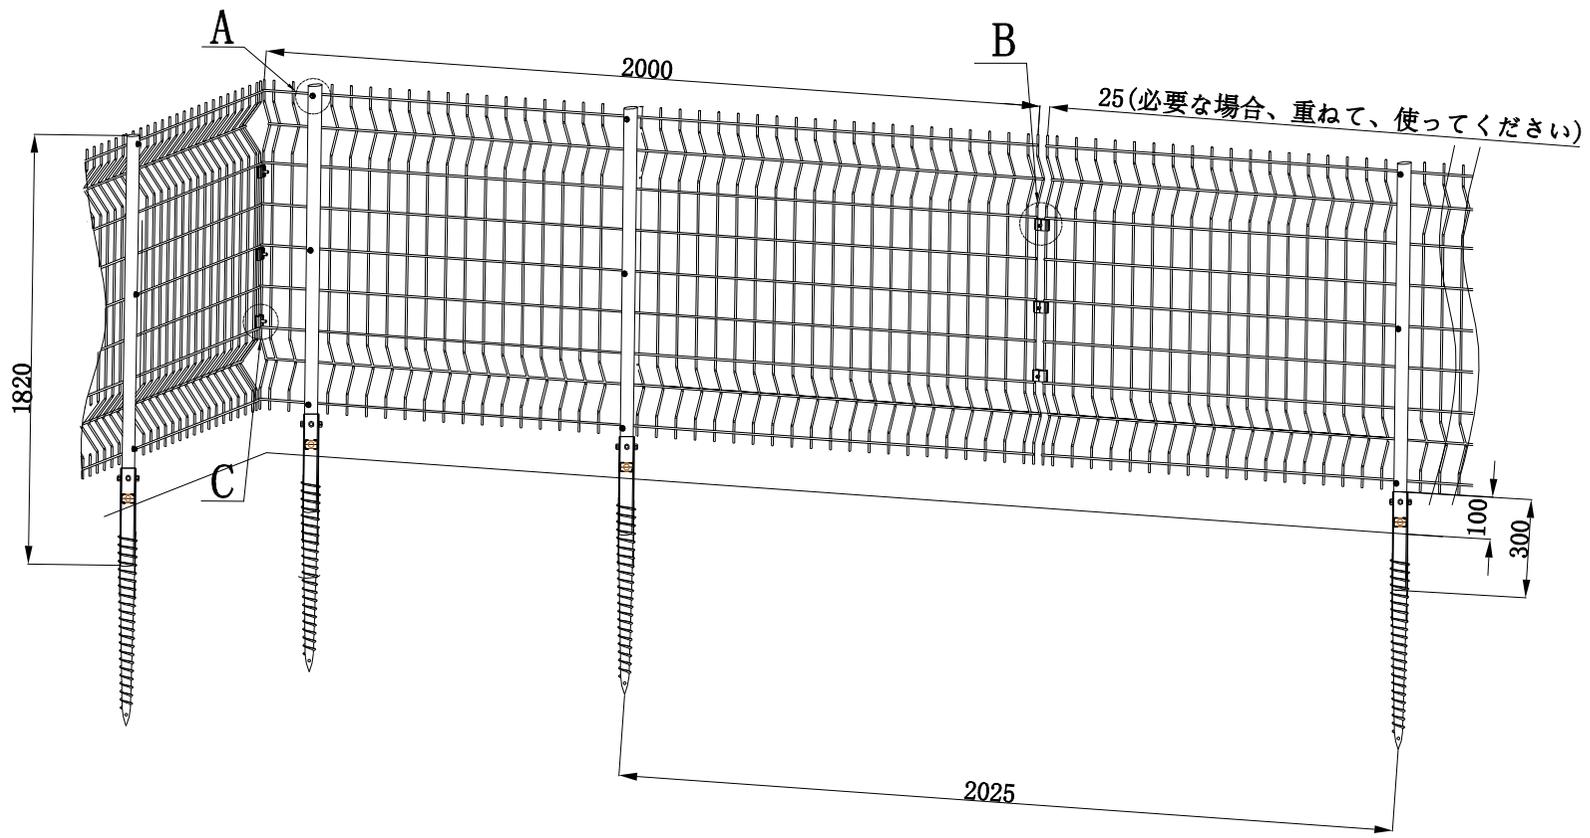

A

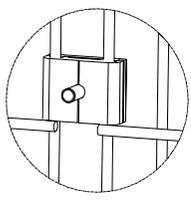


B

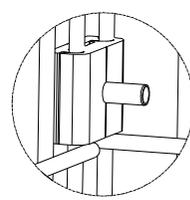

C

確認		日付		バージョン				
公差範囲		デザイナ <b>FUN</b> 2017.03.23 製図 確認 承認						
メトリック						mm	縮尺	数量
6<						±0.1	材質	
6-30						±0.2	図面ナンバー	
31-120						±0.3	<b>フェンス図面</b>	
121-400	±0.4							
401-1000	±0.5							

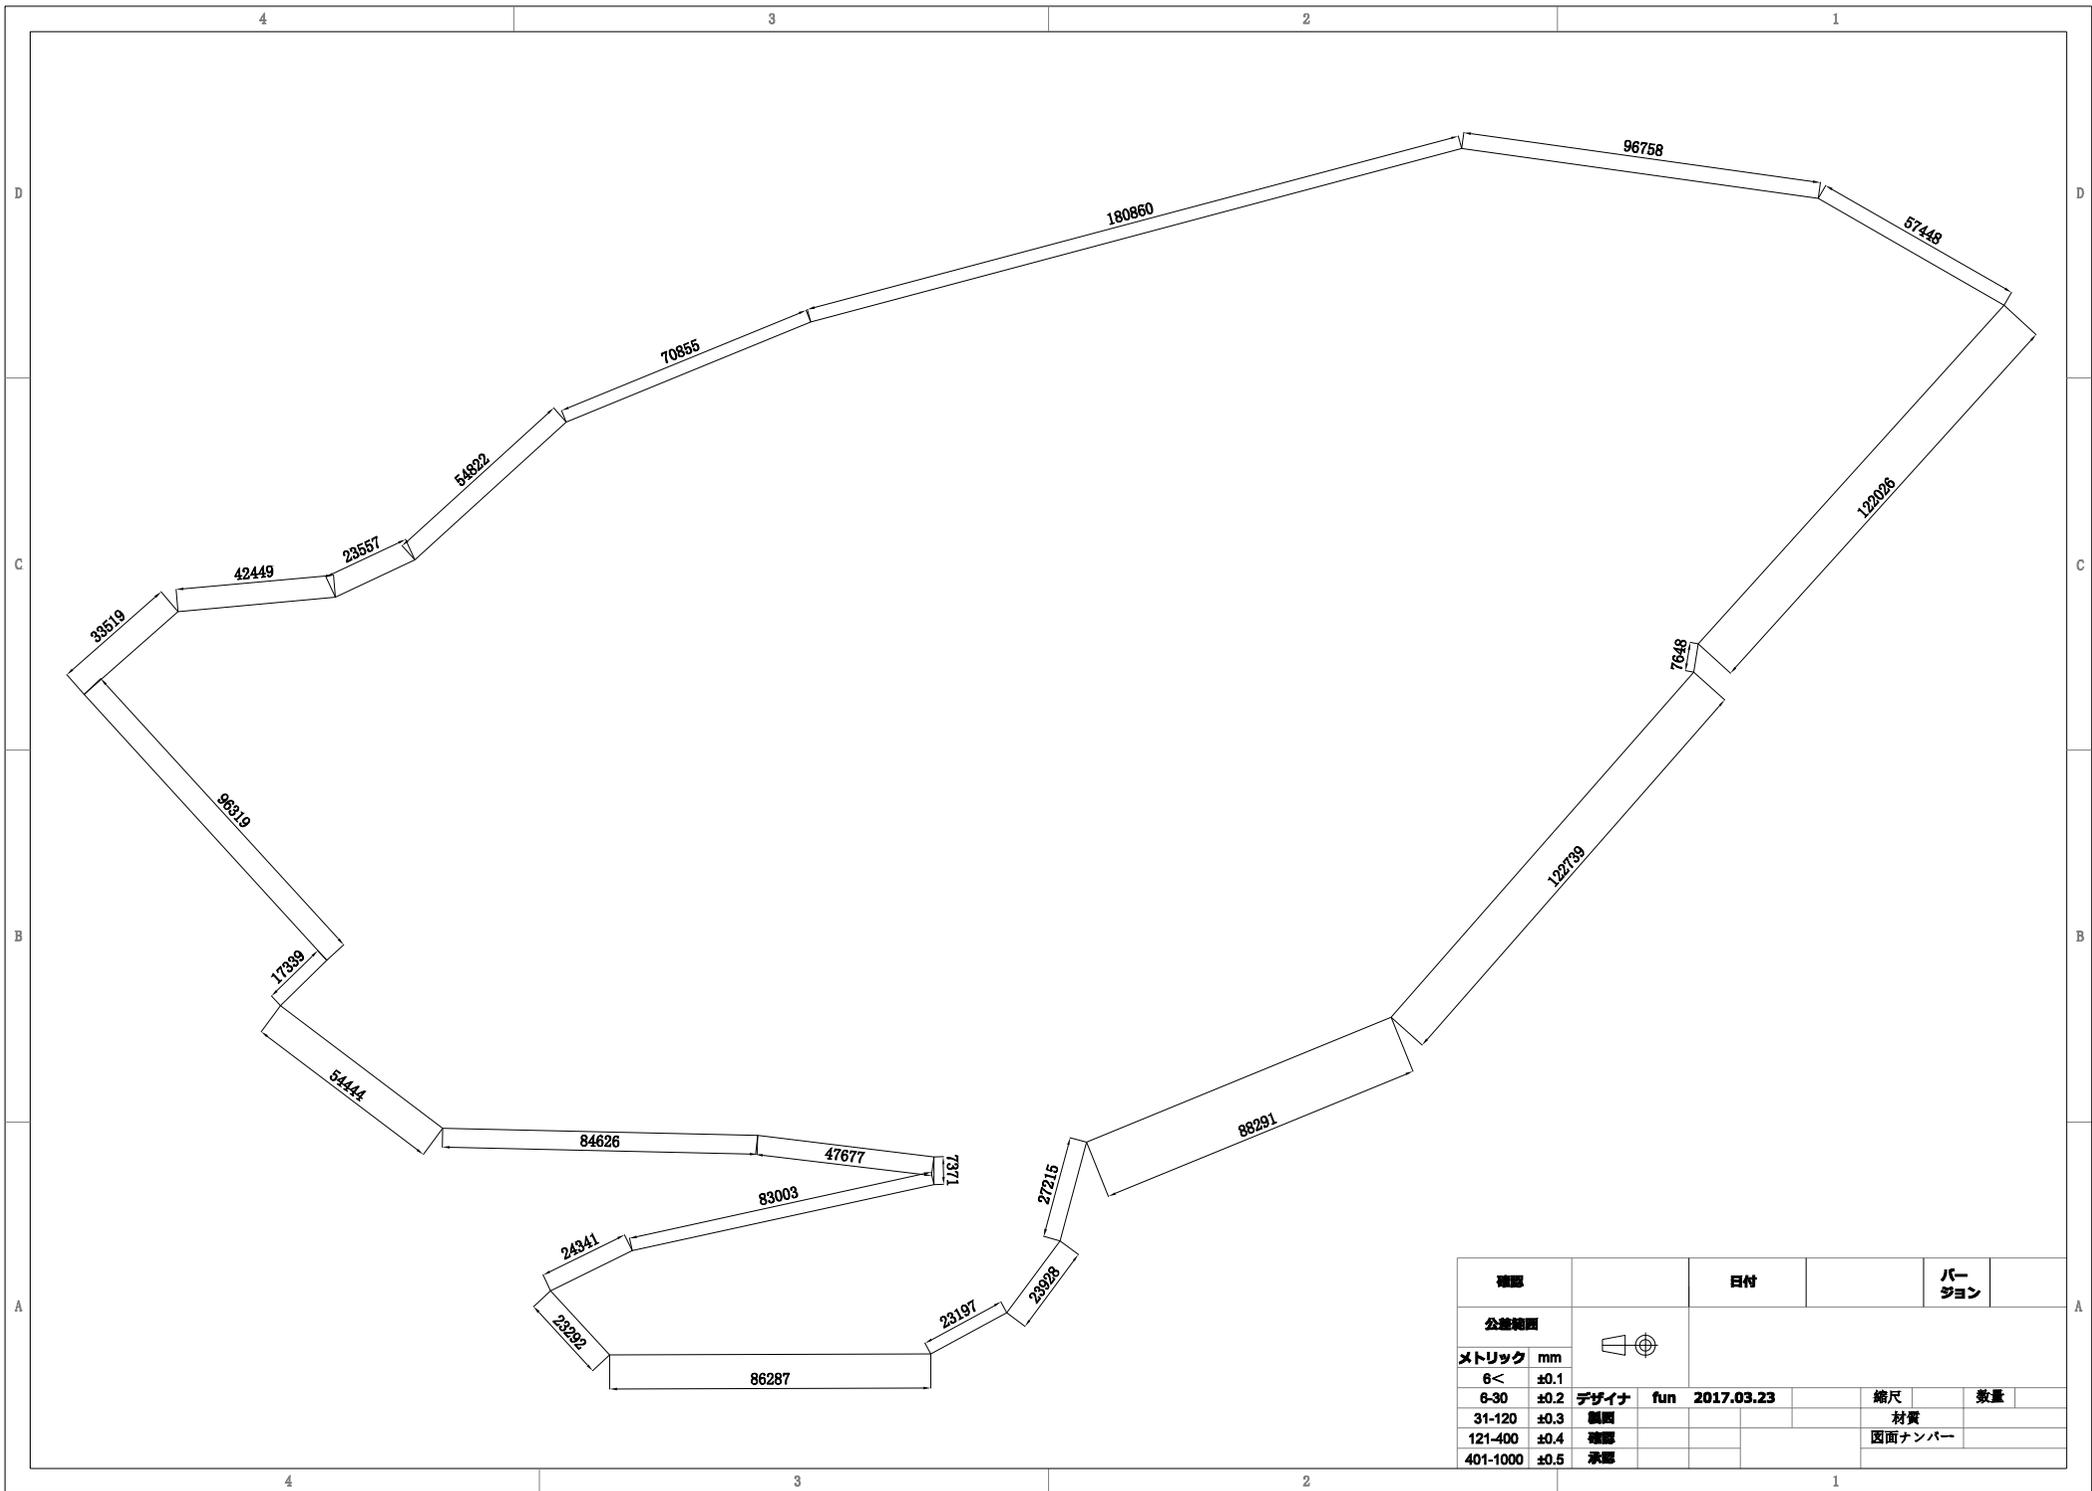

種別		日付		バージョン	
公差範囲					
メトリック	mm				
6<	±0.1				
6-30	±0.2	デザイナ	fun	2017.03.23	縮尺
31-120	±0.3	製図			数量
121-400	±0.4	種別			材質
401-1000	±0.5	承認			図面ナンバー